



SCHÉMATICKÁ DISPOZICE OBJEKTU

PŮDORYSNÝ ŘEZ – 2.NADZEMNÍ PODLAŽÍ

PŮDORYSNÝ ŘEZ – 1.NADZEMNÍ PODLAŽÍ

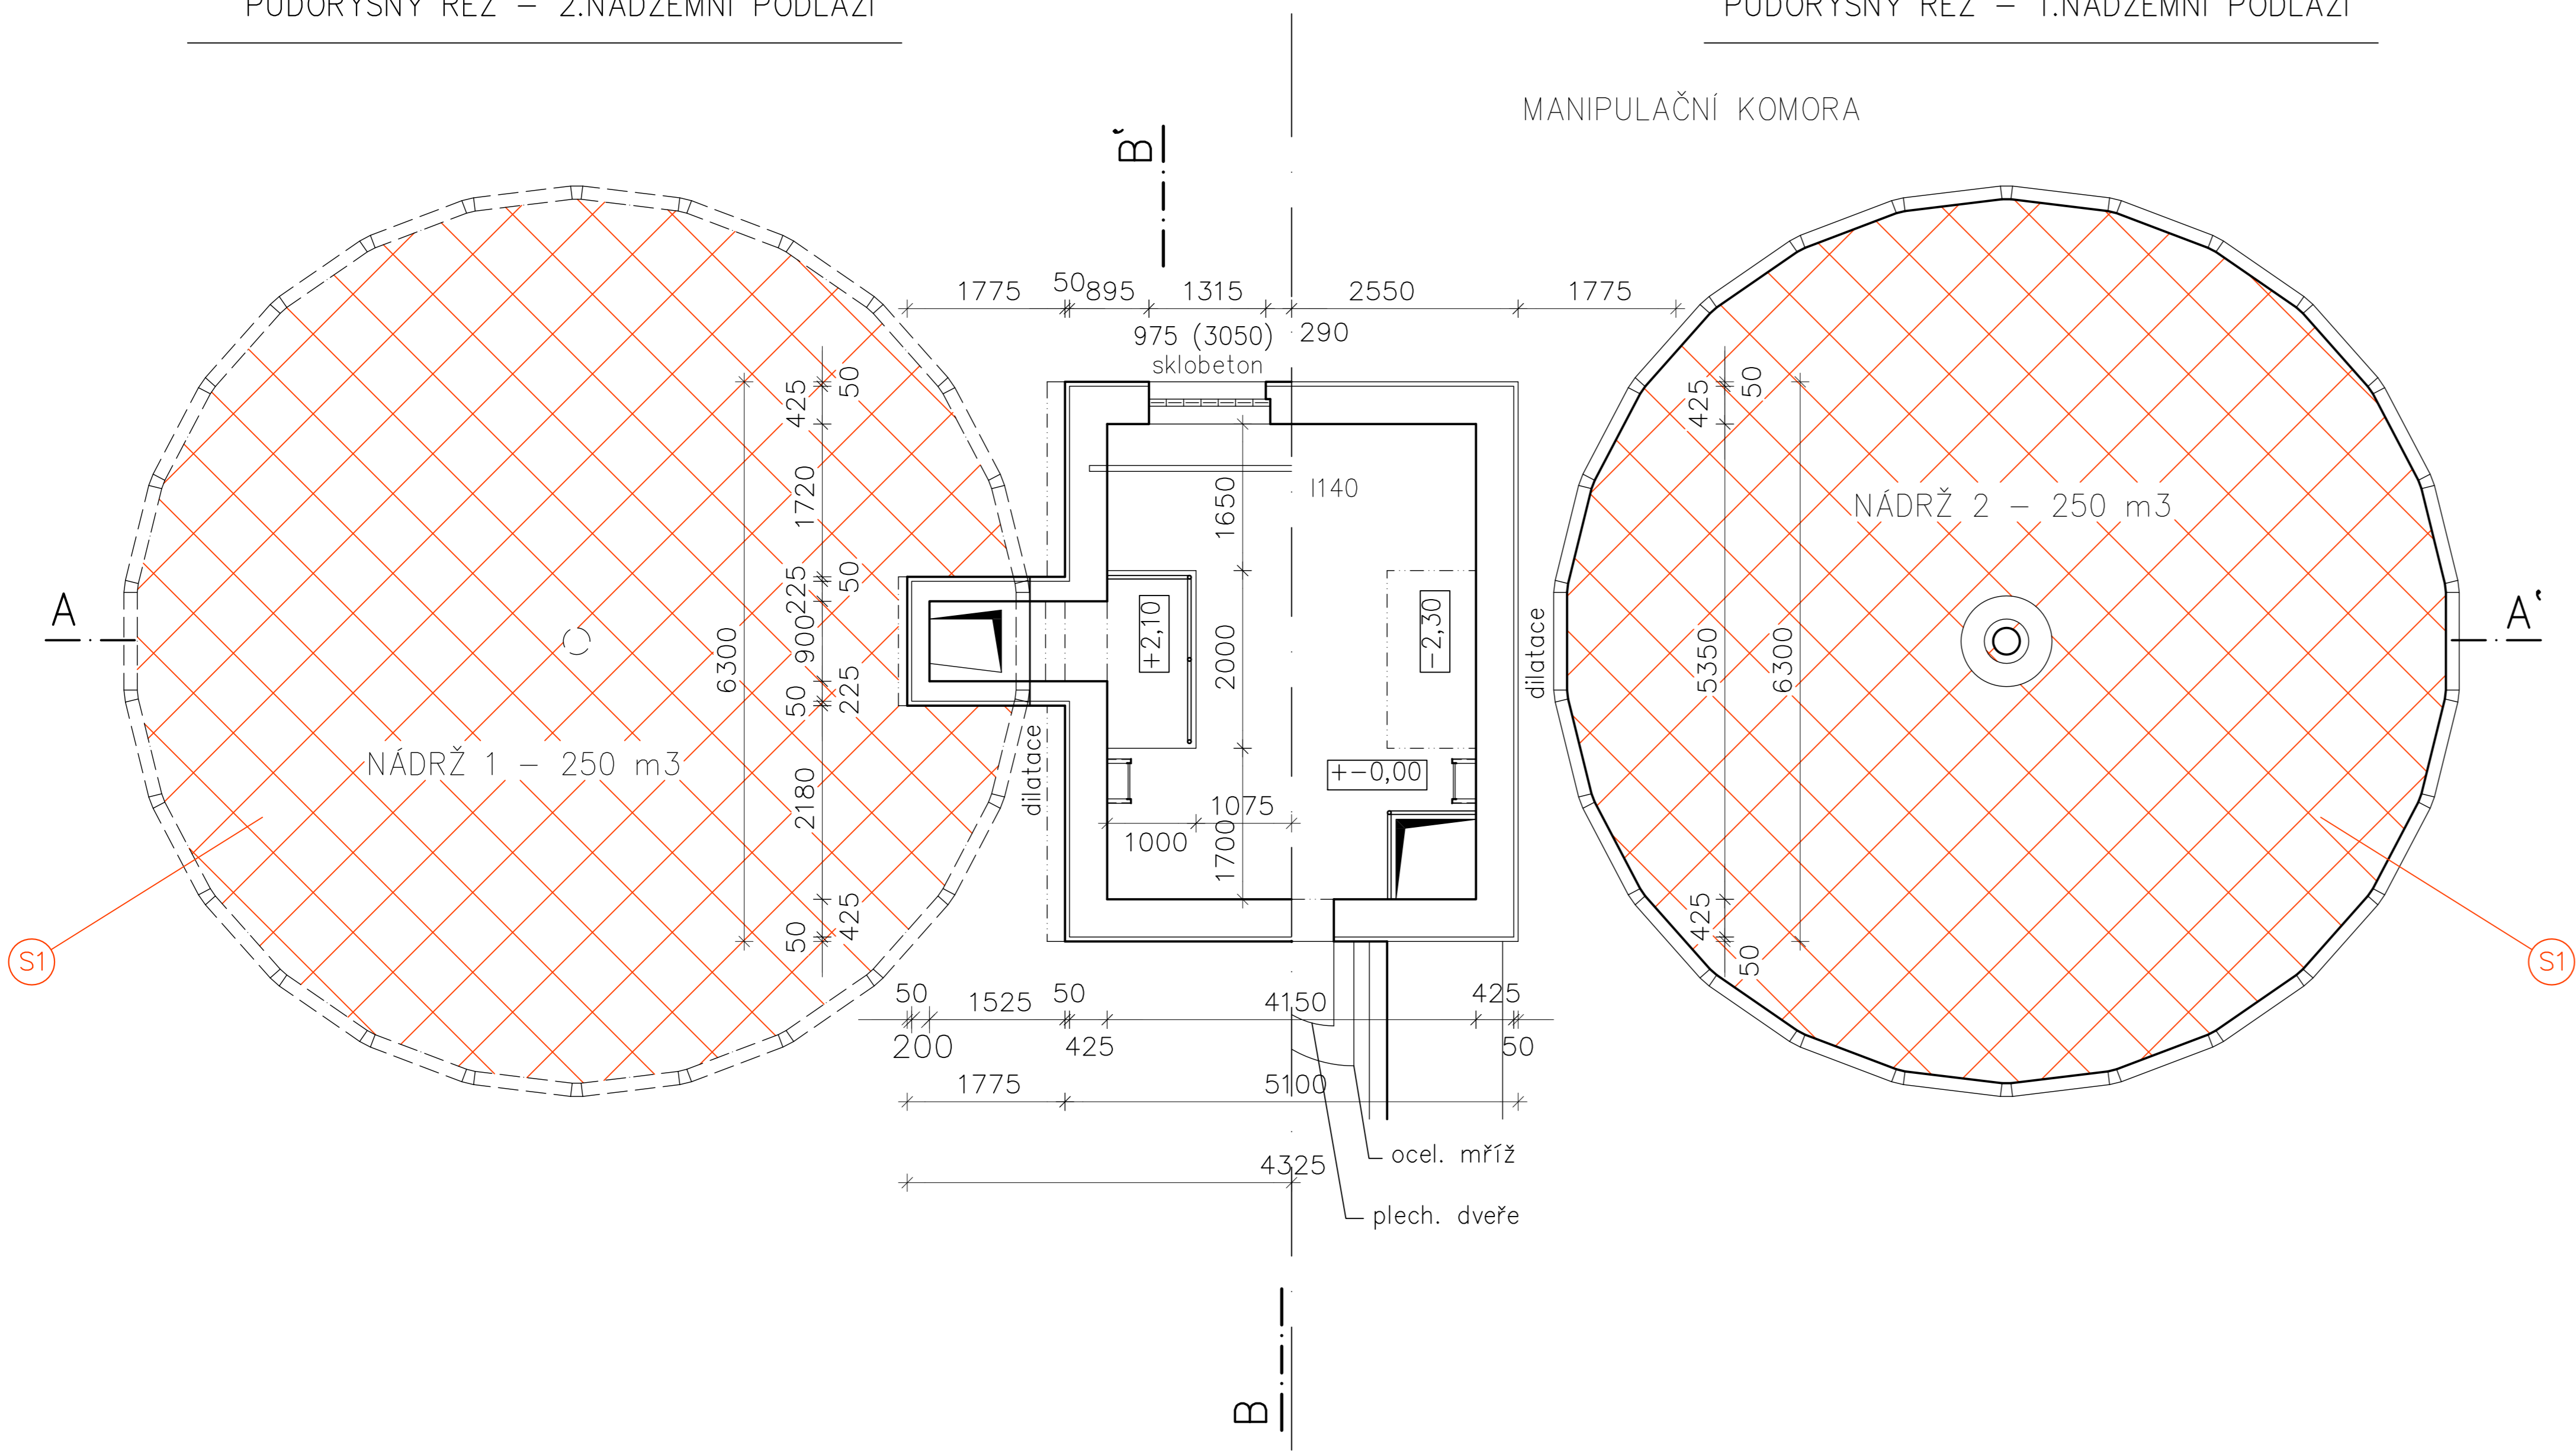

ŘEZ B-B'

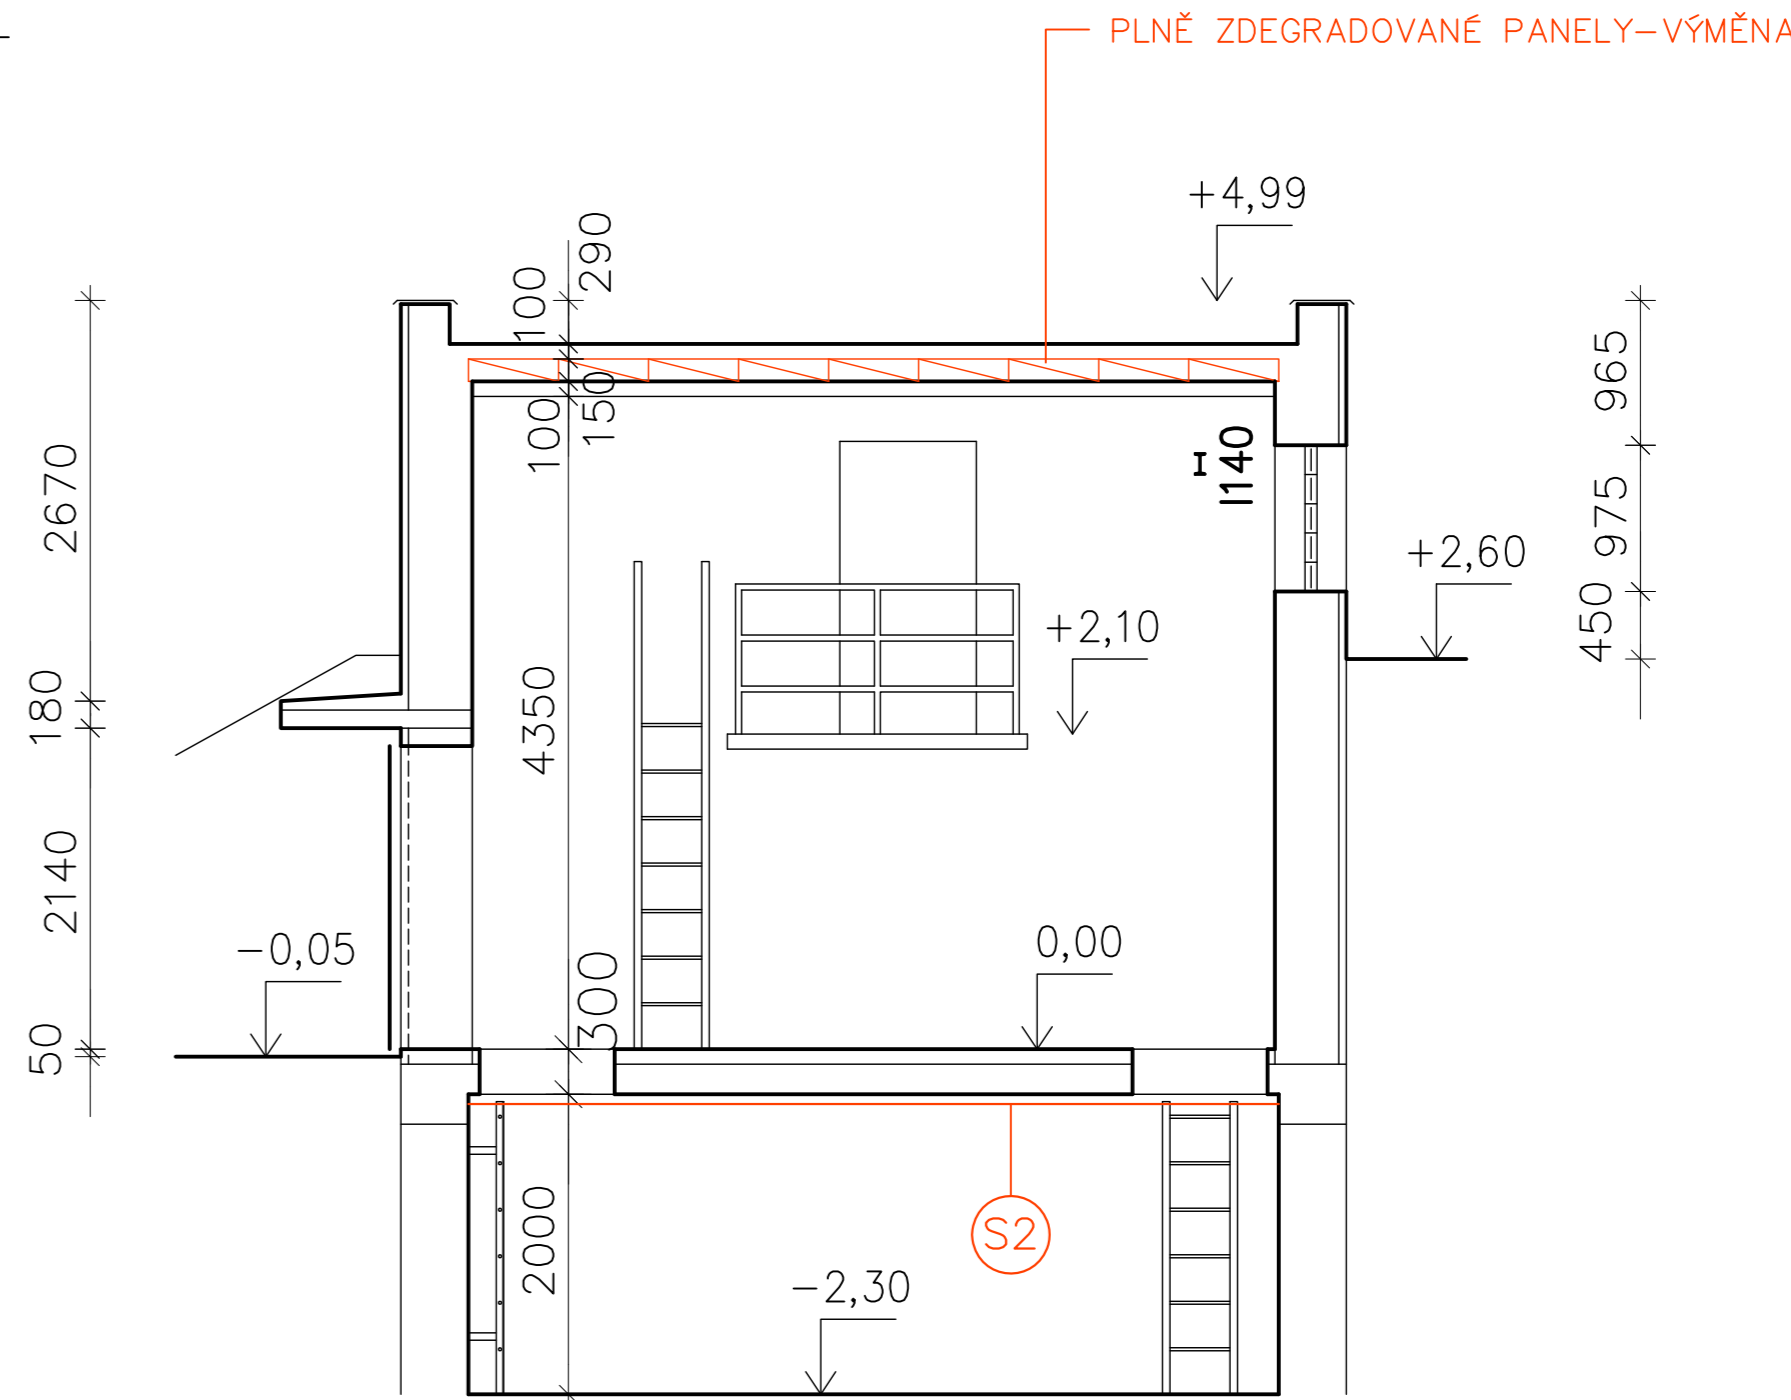


SANACE BETONOVÝCH KONSTRUKCÍ

- (S1) STROP AKUMULAČNÍCH NÁDRŽÍ
- OČISTĚNÍ PODKLADU VVP, NEBO MOKRÝM PISKOVÁNÍM 500 - 800 barů
  - OČISTĚNÍ VÝZTUŽE A DODĚNÍ PODKLADU RUČNÍ MECHANIZACÍ
  - OMÝTÍ PODKLADU TLAKOVOU VODOU
  - OPATŘENÍ VÝZTUŽE OCHRANNÝM POLYMER CEMENTOVÝM NÁTEREM
  - MECHANICKÉ PŘEMOTVENÍ INERTNÍ VÝZTUŽNĚ SÍTKY POMOCÍ NEREZOVÝCH KOTEVNÝCH
  - VLÁKNITÝCH KOTEV V MNOŽSTVÍ 4ks/m2
  - PROVEDENÍ REPROFILACE V TL25 mm POMOCÍ SUCHÉHO NÁSTRÍKU--FINALIZACE ZEDNÍKY
  - CELOPLOŠNĚ PŘEVRSNUTÍ SPODNÍHO LÍCE KONSTRUKCE POMOCÍ HYDROIZOLAČNÍ
  - STĚRKY ZPŮSOBILÉ PRO STYK S PITNOU VODOU

- (S2) STROP ARMATURNÍ KOMORY A KONZOLY UMOŽŇUJÍCÍ VSTUP DO AKUMULAČNÍCH NÁDRŽÍ
- OČISTĚNÍ PODKLADU A VÝZTUŽE POMOCÍ RUČNÍ MECHANIZACE
  - OMÝTÍ PODKLADU TLAKOVOU VODOU
  - OPATŘENÍ VÝZTUŽE A PŘEDPŘIPRAVENÉHO PODKLADU POLYMER CEMENTOVÝMADHEZNÍM MŮSTKEM
  - PROVEDENÍ LOKÁLNÍ REPROFILACE V TL.DLE HLUBOKY POŠKOZENÍ
  - SJEDNOCENÍ PLOCHY POMOCÍ AKRYLÁTOVÉHO NEBO STYREN AKRYLÁTOVÉHO NÁTERU

ŘEZ A-A'

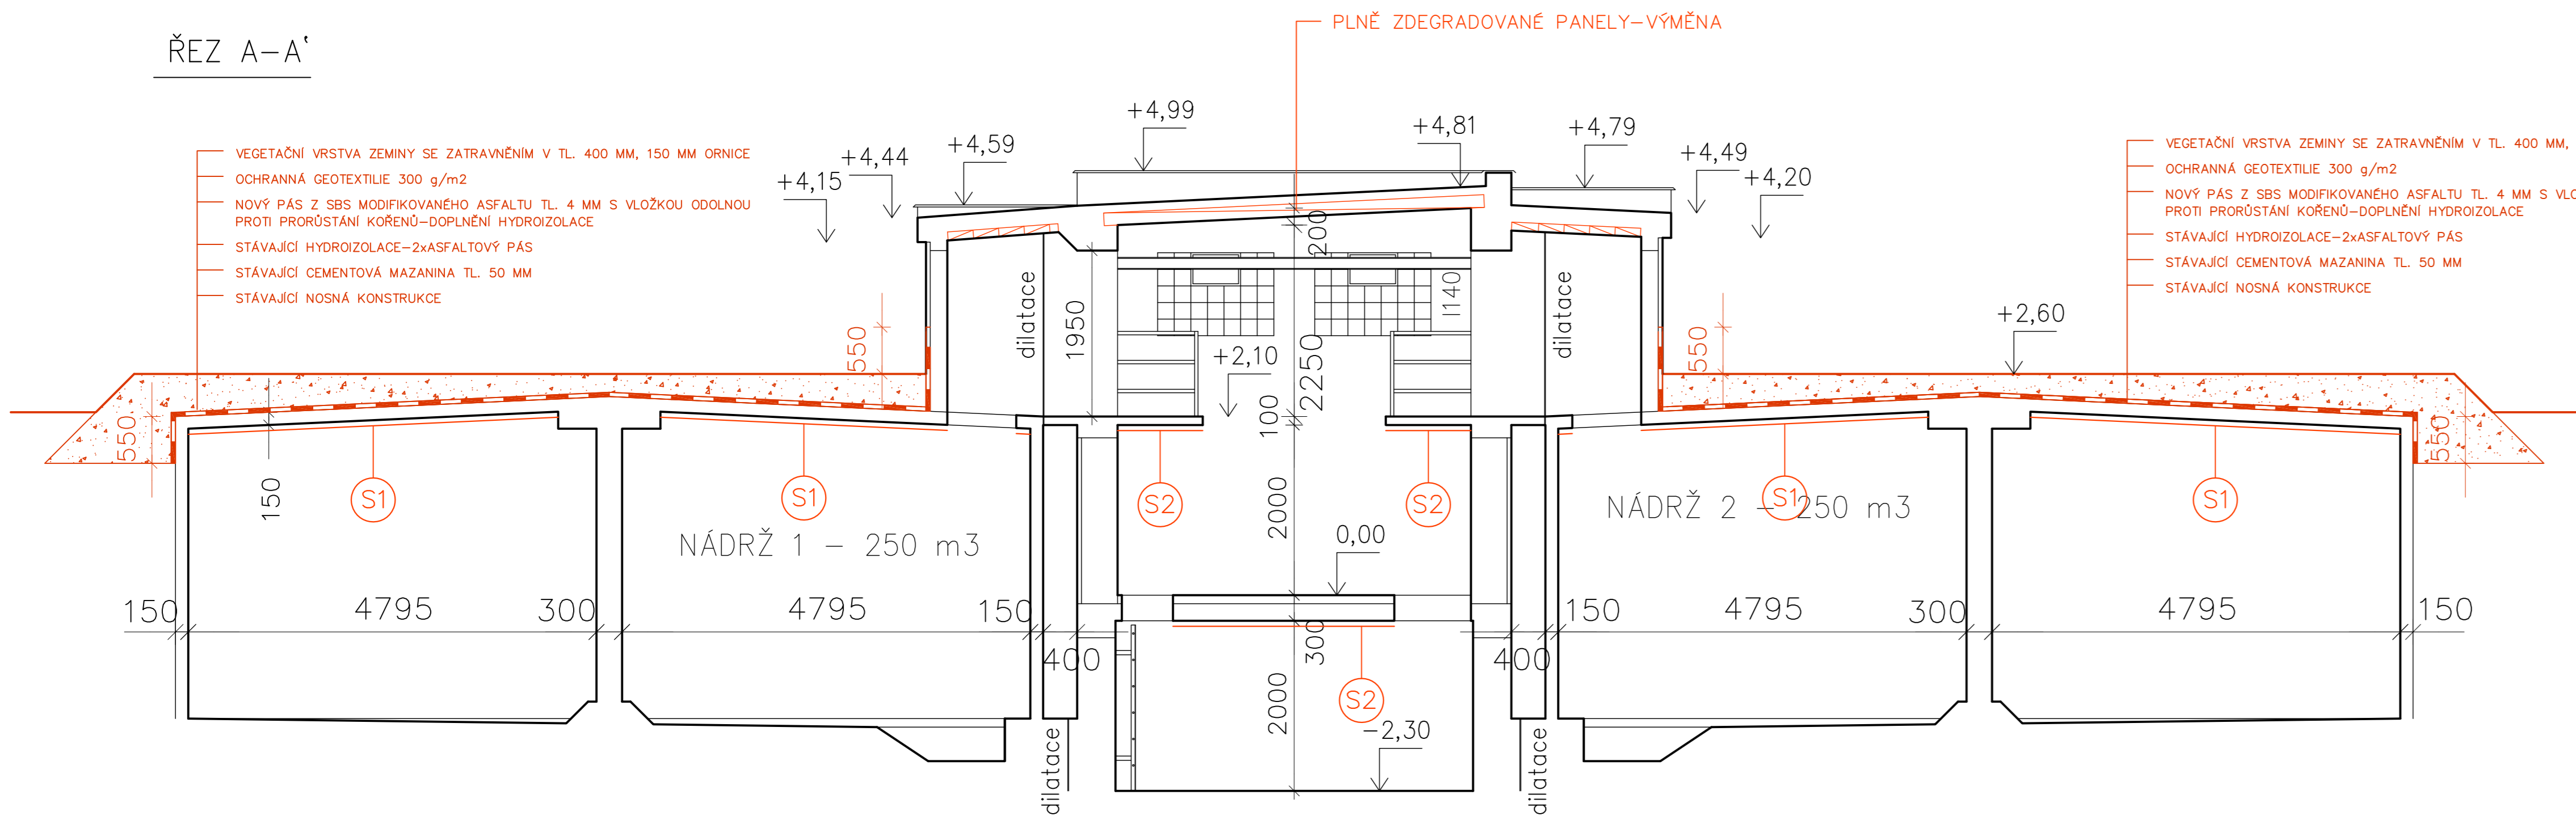

VYPRACOVAL	ING.ZDENĚK VÁVRA		
INVESTOR:	Dolní Bousov, nám. T.G.Masaryka 1, 294 04 Dolní Bousov		
NÁZEV AKCE :  SANACE ŽELEZOBETONOVÝCH KONSTRUKCÍ VODOJEMU HORNÍ BOUSOV	DATUM	10/2016	
	STUPEŇ	DPS	
	Č.ZAK.	161002	
	ČÁST	DPS	
	FORMÁT		
NÁZEV VÝKRESU :	SCHÉMATICKÉ ZAKRESLENÍ SANACÍ Ž.B.KONSTRUKCÍ	MĚŘ:	Č.VÝKR.